

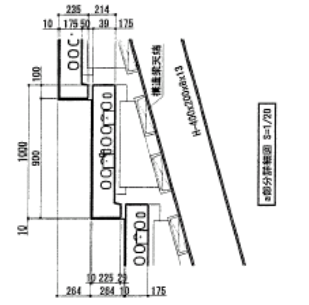



NO.19 階段教室L'補取付例

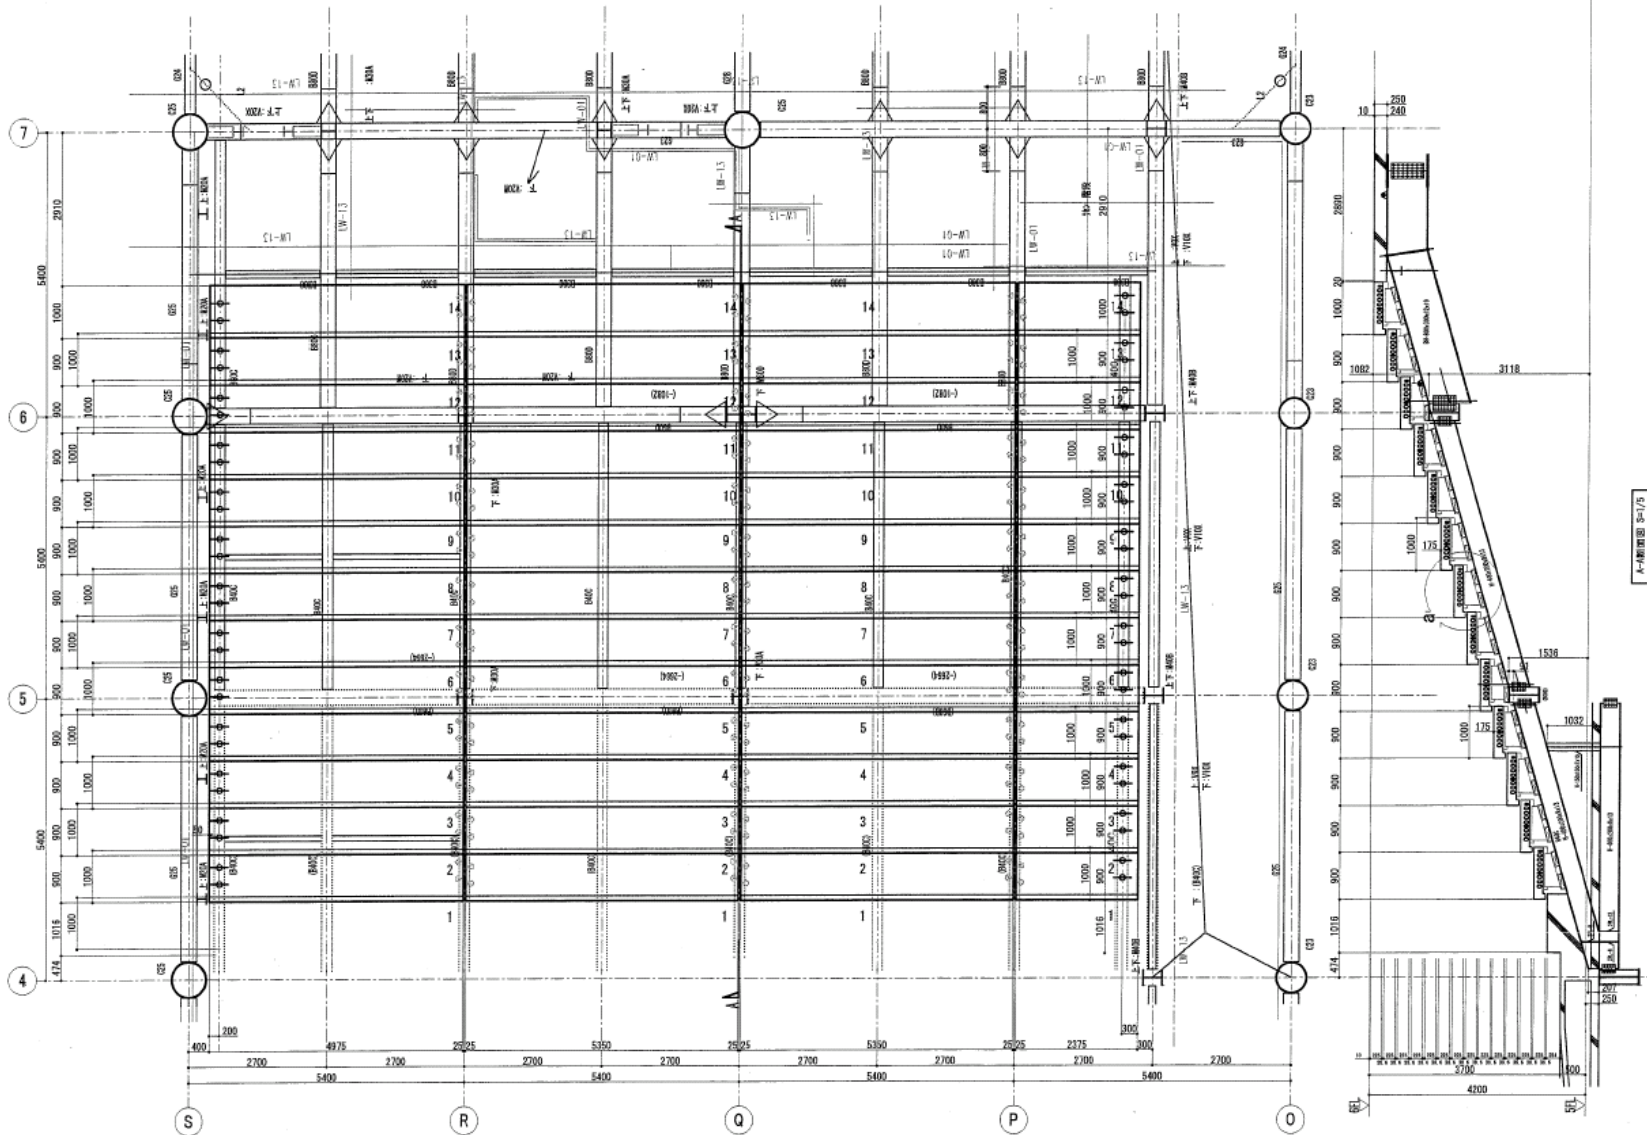


S-1/5

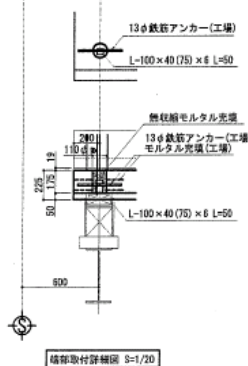

端部取付詳細図 S=1/20

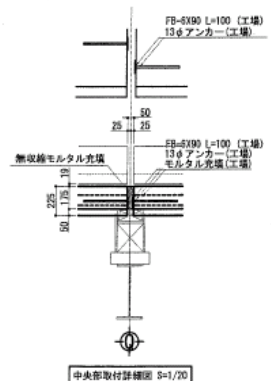

中央取付詳細図 S=1/20

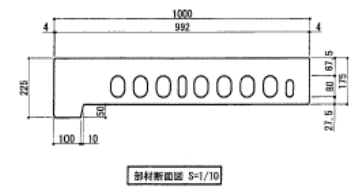

部材断面図 S=1/10

